




## Primero A

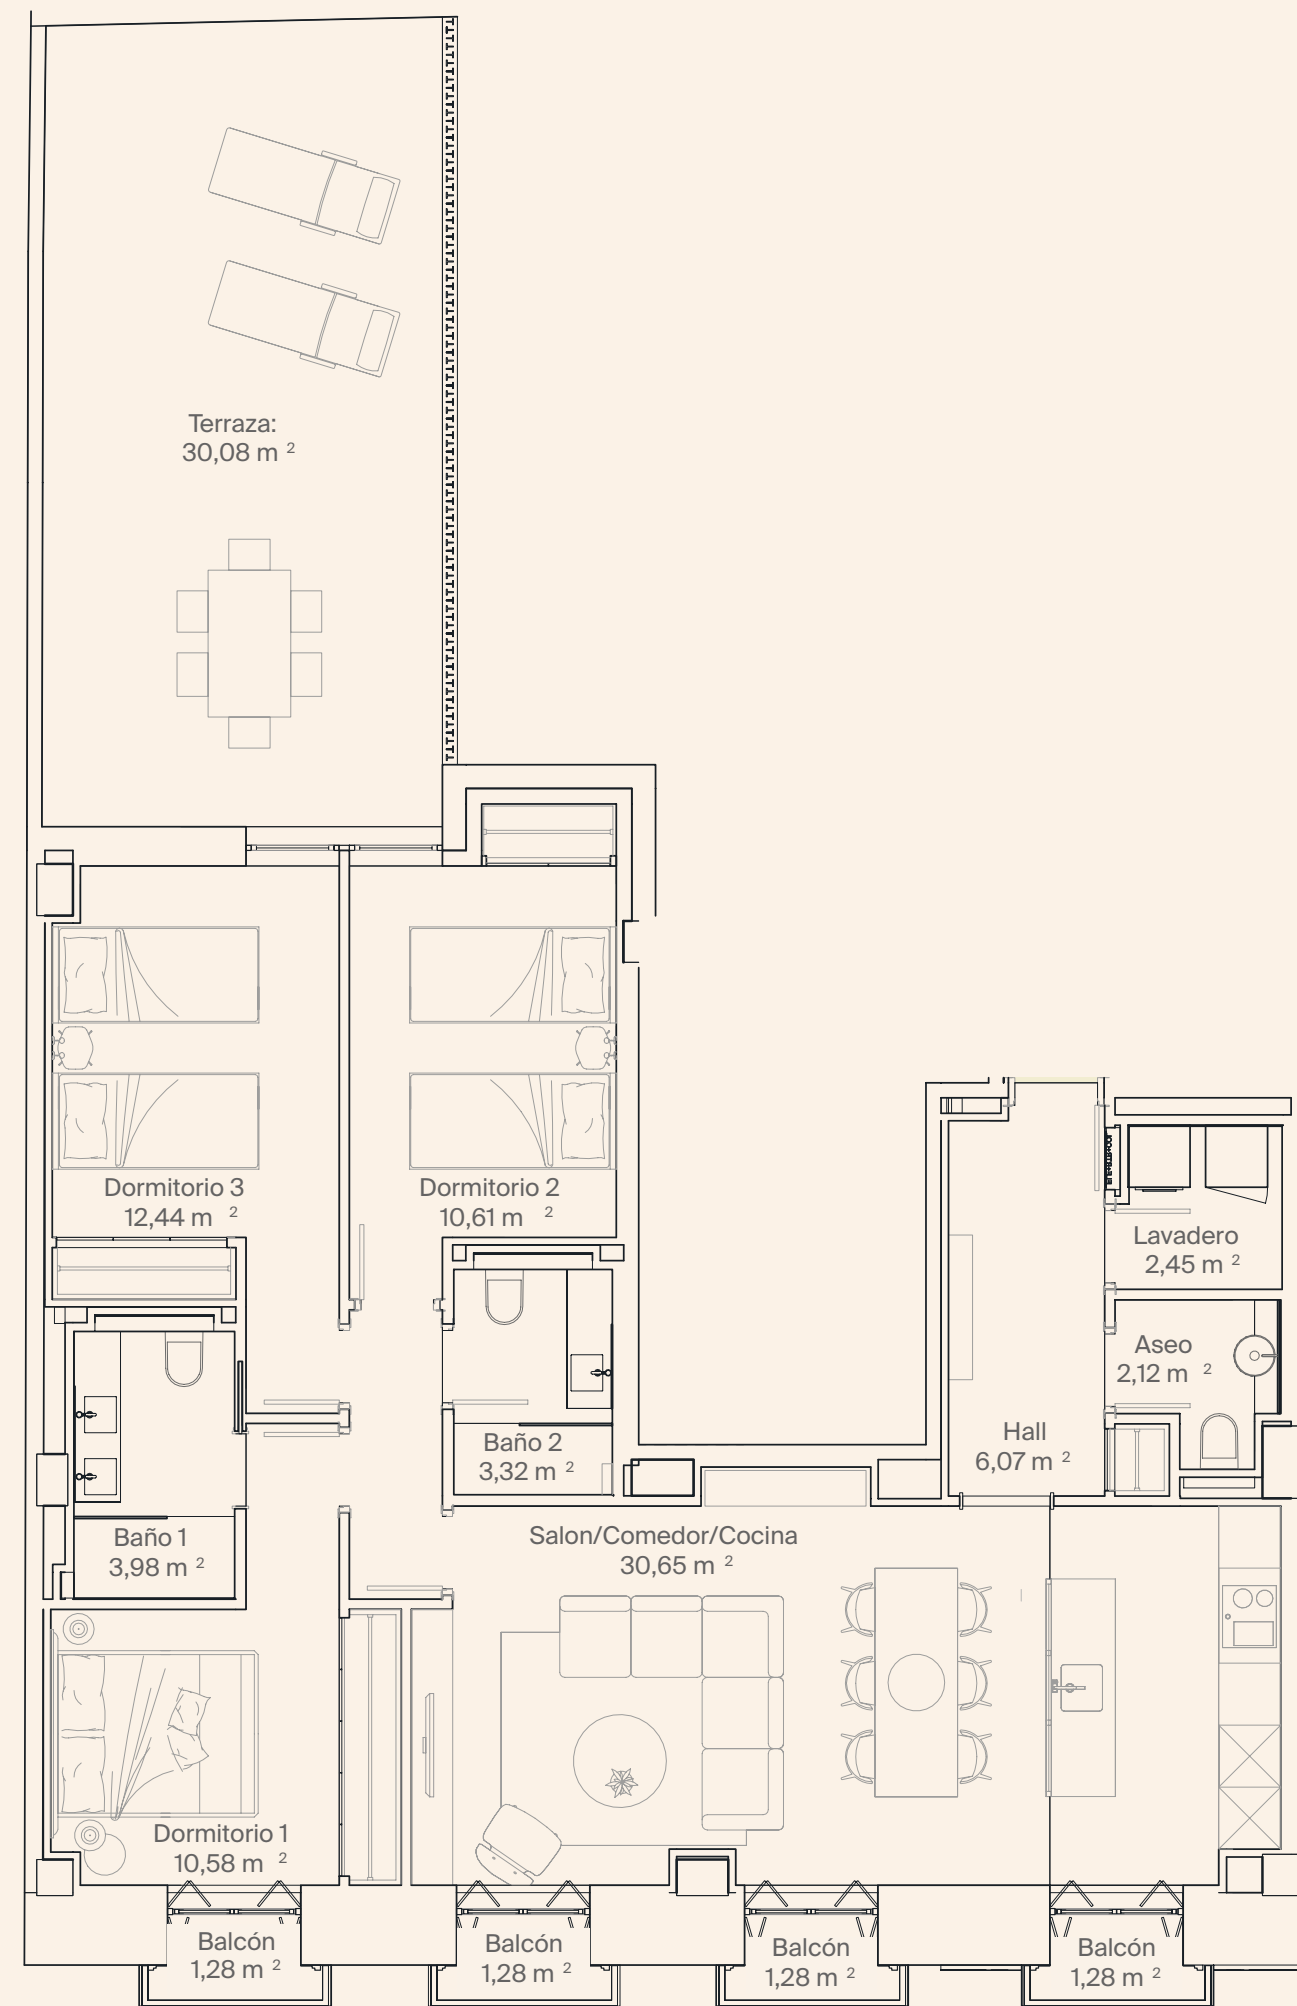

0 1 2 3 4 m



C/ Santa Engracia

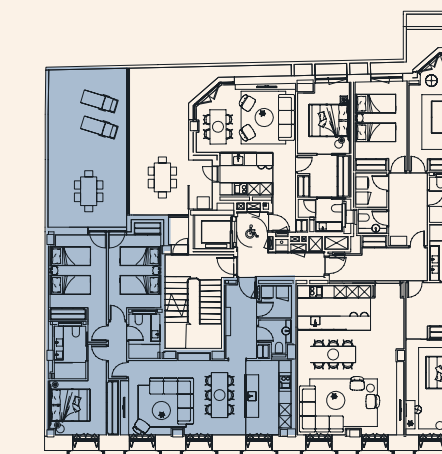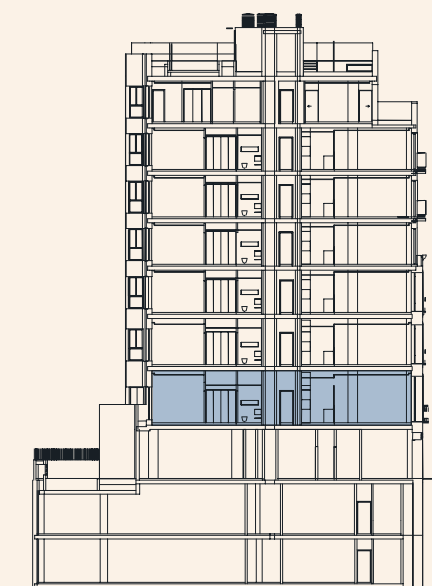

## Especificaciones técnicas

Dormitorios	<b>3</b>	Trastero	<b>1</b>
C.Baño	<b>2</b>	Plaza de parking	<b>1</b>
Baño Invitados	<b>1</b>		

## Superficies (m<sup>2</sup>)

Sup. construida	<b>111*</b>
Sup. construida + ZZCC	<b>157,8</b>
Sup. exterior descubierta	<b>32,3</b>

By



**TERRALPA**  
INVESTMENTS

Sales advisor



\* Incluye Balcones al 50%

Documento de carácter informativo no contractual.

Las superficies expresadas son aproximadas, pudiendo experimentar modificaciones por razón de índole técnica, legal o administrativa en el desarrollo del proyecto y/o ejecución de obras así como las calidades sin que ello implique menoscabo de las mismas. El amueblamiento y el ajardinamiento no están incluidos.