

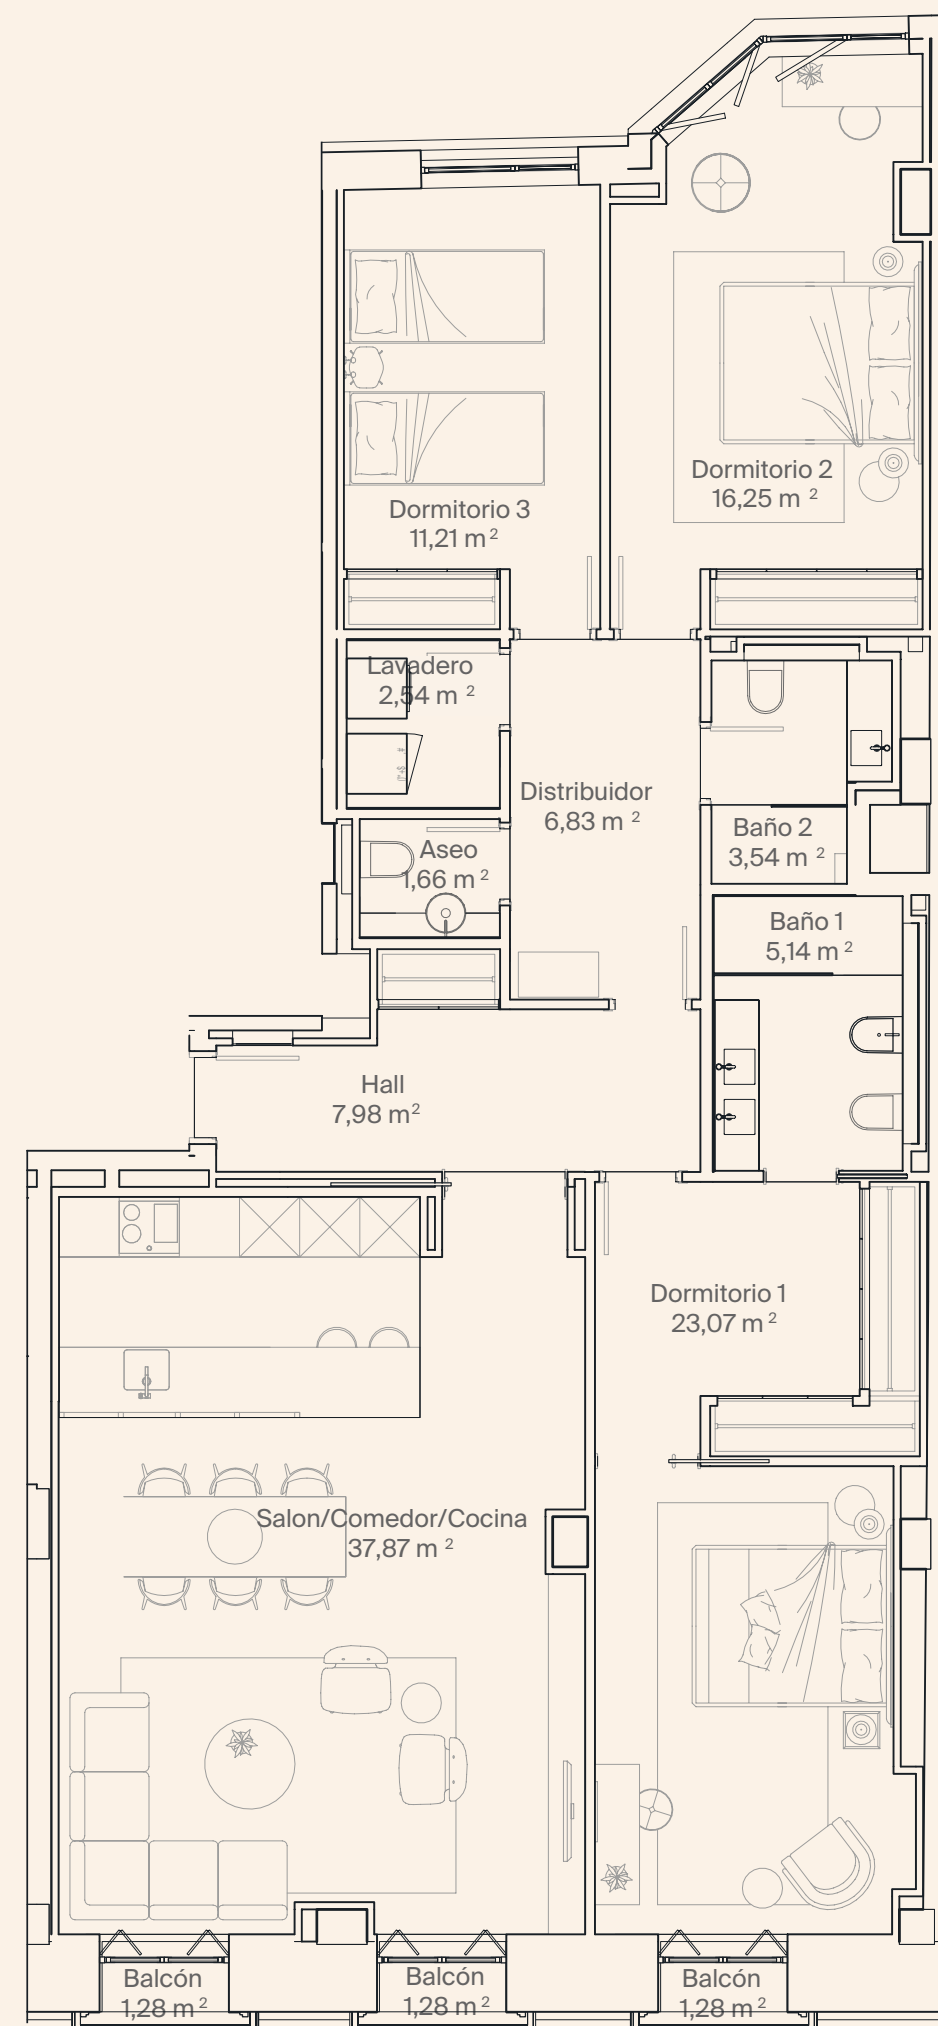
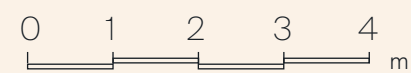


Segundo B

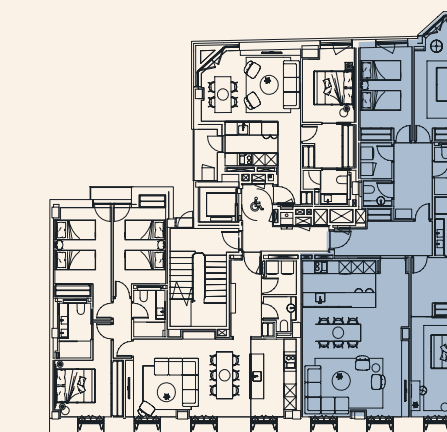

C/ Santa Engracia

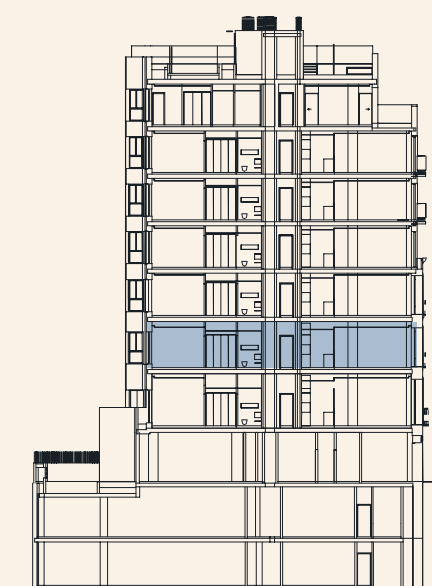

Especificaciones técnicas

Dormitorios	3	Trastero	1
C.Baño	2	Plaza de parking	1
Baño Invitados	1		

Superficies (m²)

Sup. construida	142,3*
Sup. construida + ZZCC	202,3

By

Sales advisor

* Incluye Balcones al 50%

Documento de carácter informativo no contractual.
 Las superficies expresadas son aproximadas, pudiendo experimentar modificaciones por razón de índole técnica, legal o administrativa en el desarrollo del proyecto y/o ejecución de obras así como las calidades sin que ello implique menoscabo de las mismas. El amueblamiento y el ajardinamiento no están incluidos.