

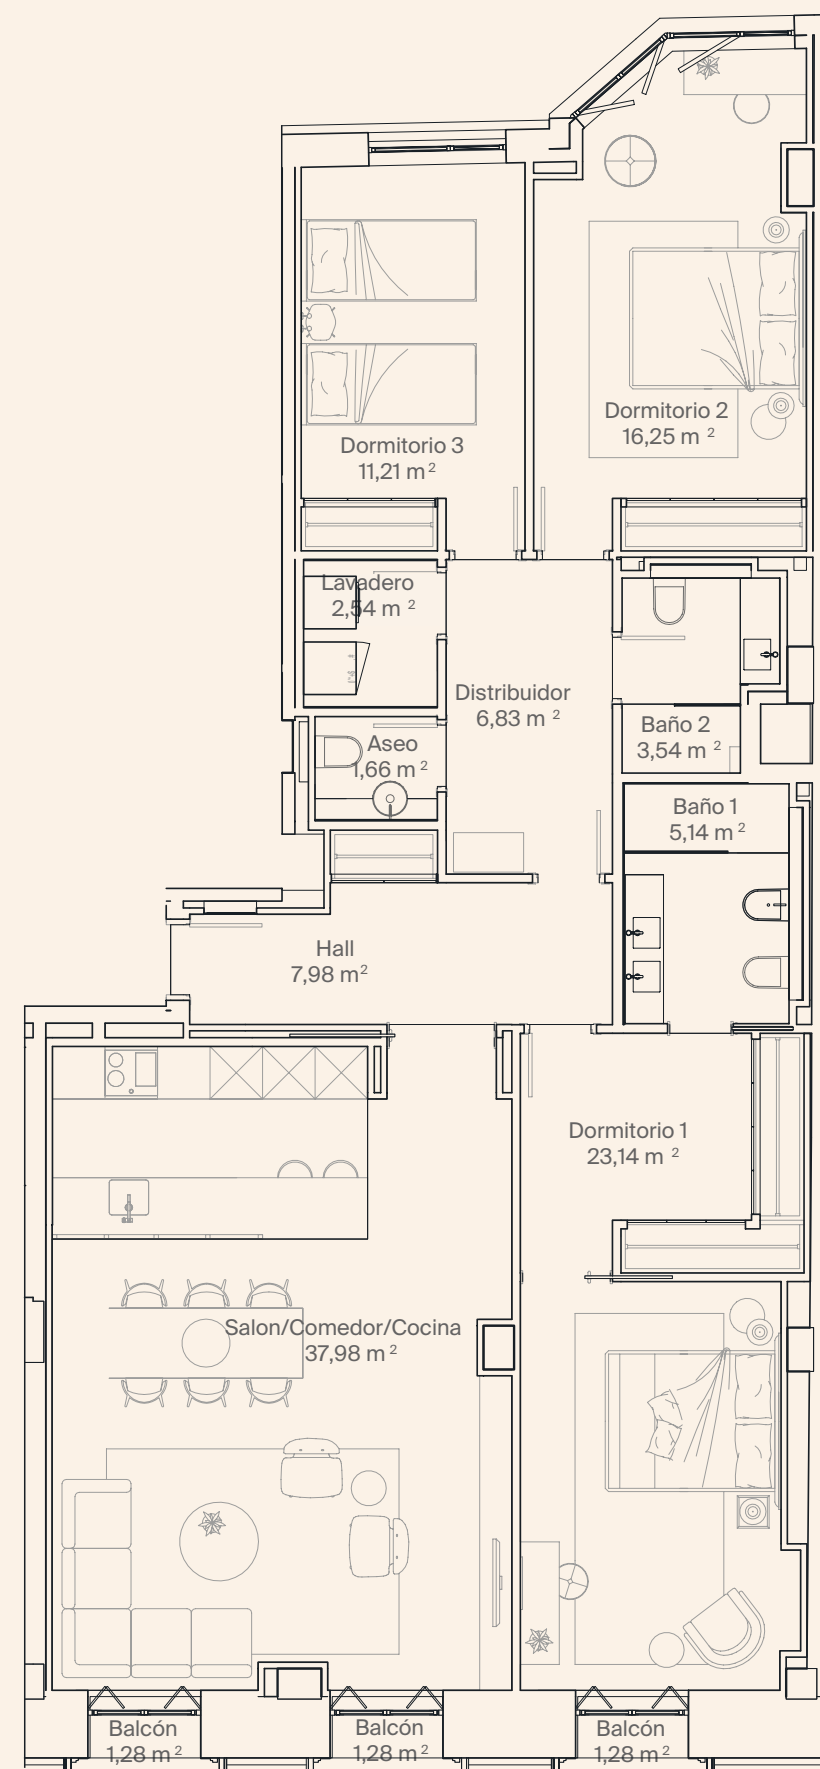


Quinto B

0 1 2 3 4 m

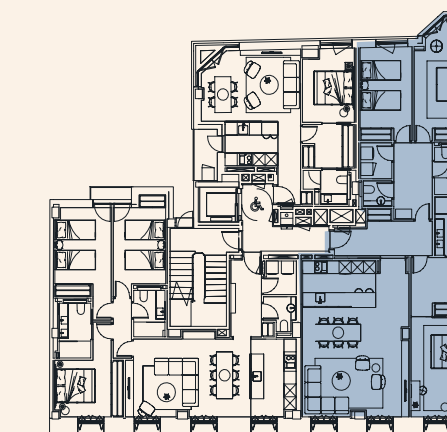

C/ Santa Engracia

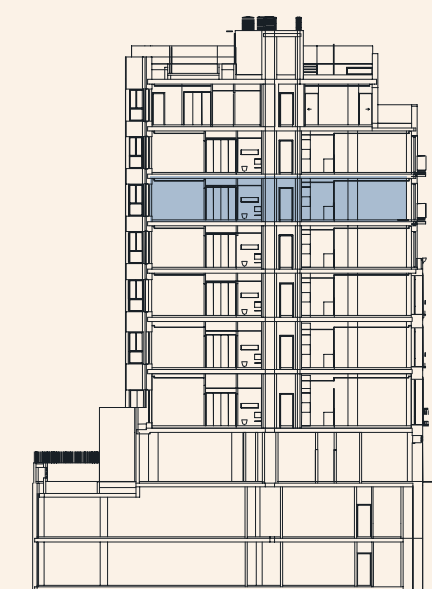

Especificaciones técnicas


Dormitorios	3	Trastero	1
C.Baño	2	Plaza de parking	1
Baño Invitados	1		

Superficies (m²)

Sup. construida	139,6*
Sup. construida + ZZCC	198,5

By

TERRALPA
 INVESTMENTS

Sales advisor


* Incluye Balcones al 50%

Documento de carácter informativo no contractual.

Las superficies expresadas son aproximadas, pudiendo experimentar modificaciones por razón de índole técnica, legal o administrativa en el desarrollo del proyecto y/o ejecución de obras así como las calidades sin que ello implique menoscabo de las mismas. El amueblamiento y el ajardinamiento no están incluidos.