

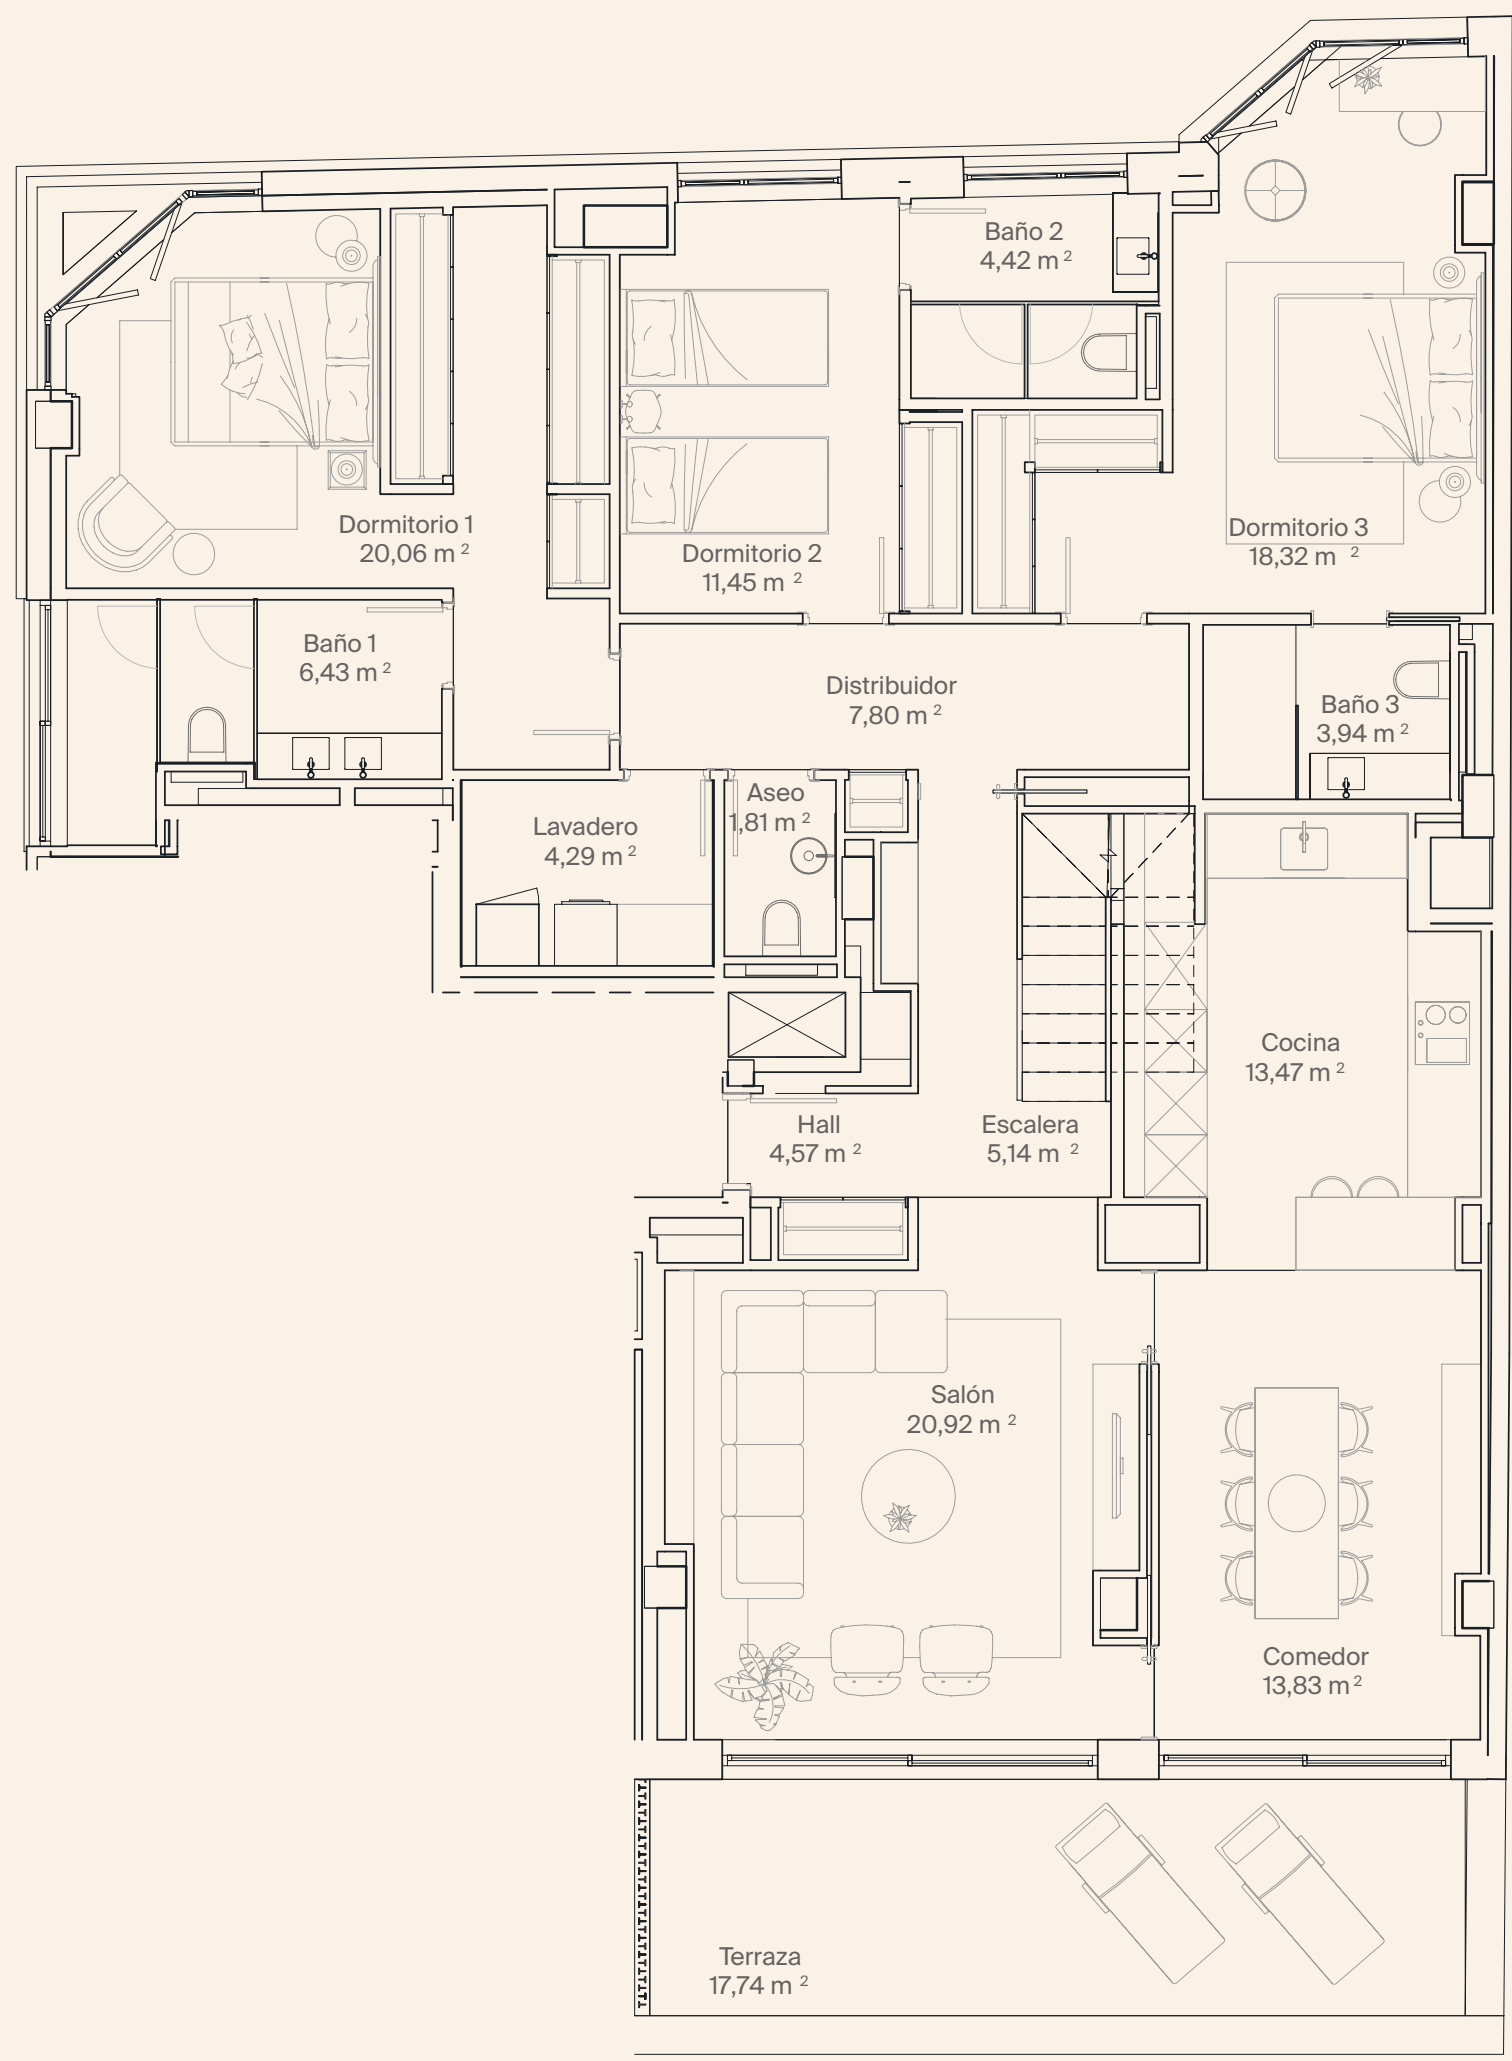
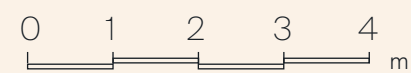


# Ático B

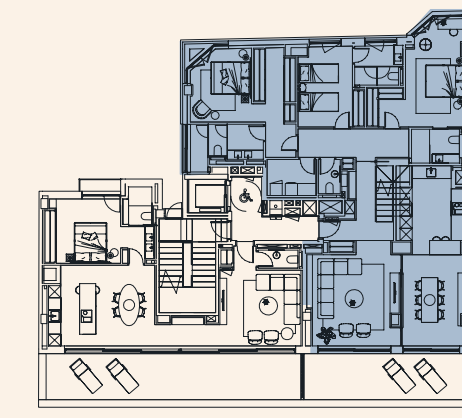

C/ Santa Engracia

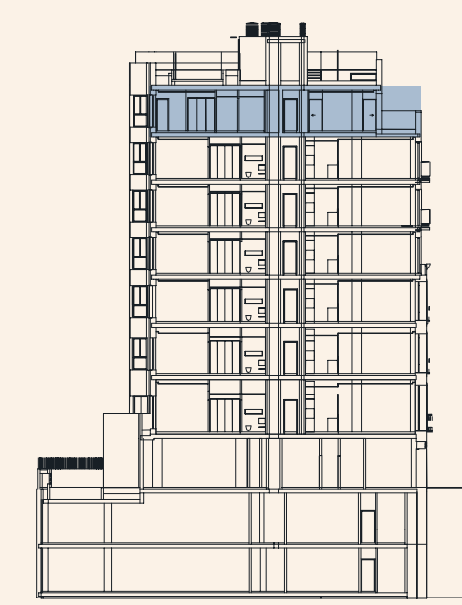

## Especificaciones técnicas

Dormitorios	<b>3</b>	Trastero	<b>1</b>
C.Baño	<b>3</b>	Plaza de parking	<b>2</b>
Baño Invitados	<b>1</b>		

## Superficies (m²)

Sup. construida	<b>187,2*</b>
Sup. construida + ZZCC	<b>266,2</b>
Sup. exterior descubierta	<b>75,2</b>

By TERRALPA INVESTMENTS

Sales advisor


\* Incluye Balcones al 50%  
 Documento de carácter informativo no contractual.  
 Las superficies expresadas son aproximadas, pudiendo experimentar modificaciones por razón de índole técnica, legal o administrativa en el desarrollo del proyecto y/o ejecución de obras así como las calidades sin que ello implique menoscabo de las mismas. El amueblamiento y el ajardinamiento no están incluidos.





## Ático B



0 1 2 3 4 m

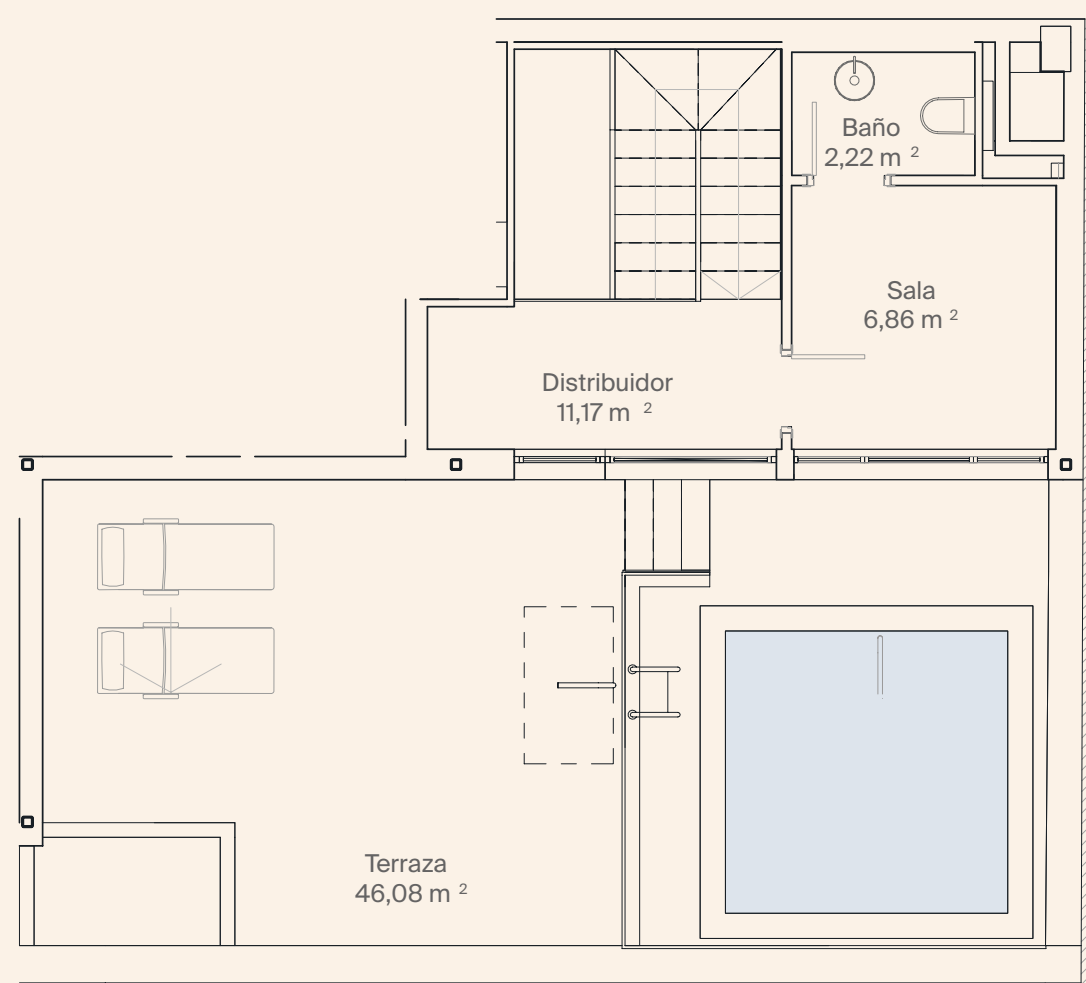

C/ Santa Engracia

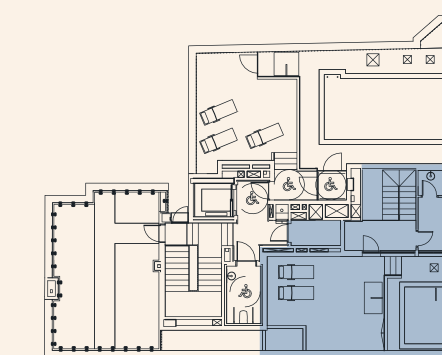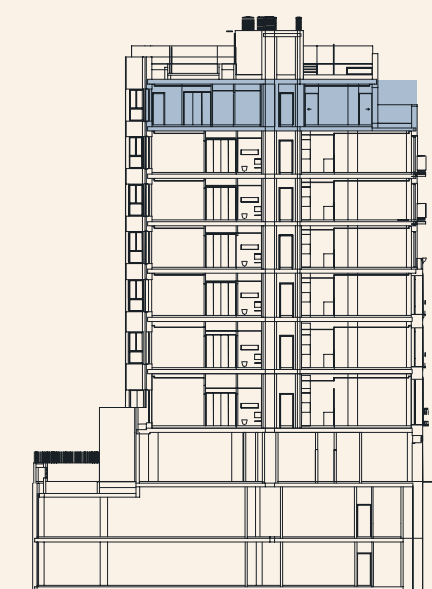

### Especificaciones técnicas

Dormitorios	3	Trastero	1
C.Baño	3	Plaza de parking	2
Baño Invitados	1		

### Superficies (m<sup>2</sup>)

Sup. construida	187,2*
Sup. construida + ZZCC	266,2
Sup. exterior descubierta	75,2

By

Sales advisor

\* Incluye Balcones al 50%

Documento de carácter informativo no contractual.  
Las superficies expresadas son aproximadas, pudiendo experimentar modificaciones por razón de índole técnica, legal o administrativa en el desarrollo del proyecto y/o ejecución de obras así como las calidades sin que ello implique menoscabo de las mismas. El amueblamiento y el ajardinamiento no están incluidos.